

說明 GENERAL NOTES

1 台電配電室
原有圍牆拆除(已切結, 自行拆除)
原有禮拜堂遷移,
遷移位置需經校方及建築師同意

2 工程名稱 PROJECT
新化演藝廳第二期新建工程

3 業主 CLIENT
新化國中校長
校長 林明正

4 建築師 ARCHITECT
葉世宗建築師事務所
S.T.Yeh Architects & Planners

5 台南市中華東路三號389號4樓之2
TEL: (06) 3357725 FAX: (06) 3354815

6 工程顧問 ENGINEERS

| | |
|--------------------------|--|
| 結構 STRUCTURAL | |
| 空調 AIR-CONDITIONING | |
| 水電 PLUMBING & ELECTRICAL | |
| 景觀 LANDSCAPE | |
| 室內 INTERIOR | |

7 圖面修正 REVISION

| NO. | 日期 DATE | 內容 DESCRIPTION |
|-----|---------|----------------|
| | | |
| | | |

8 業務號碼 JOB NO.

| | |
|----------------|---|
| 業務號碼 | |
| 設計 DESIGNED BY | |
| 繪圖 DRAWN BY | |
| 日期 DATE | |
| 校對 CHECKED BY | 1 |
| | 2 |
| 校準 APPROVED BY | 3 |


9 圖面名稱 DRAWING TITLE

全區配置圖

全區配置圖 S:1/300

10 比例尺 SCALE S:1/300

圖號 DRAWING NO. 張數 SHEET NO. A1-3 5 79

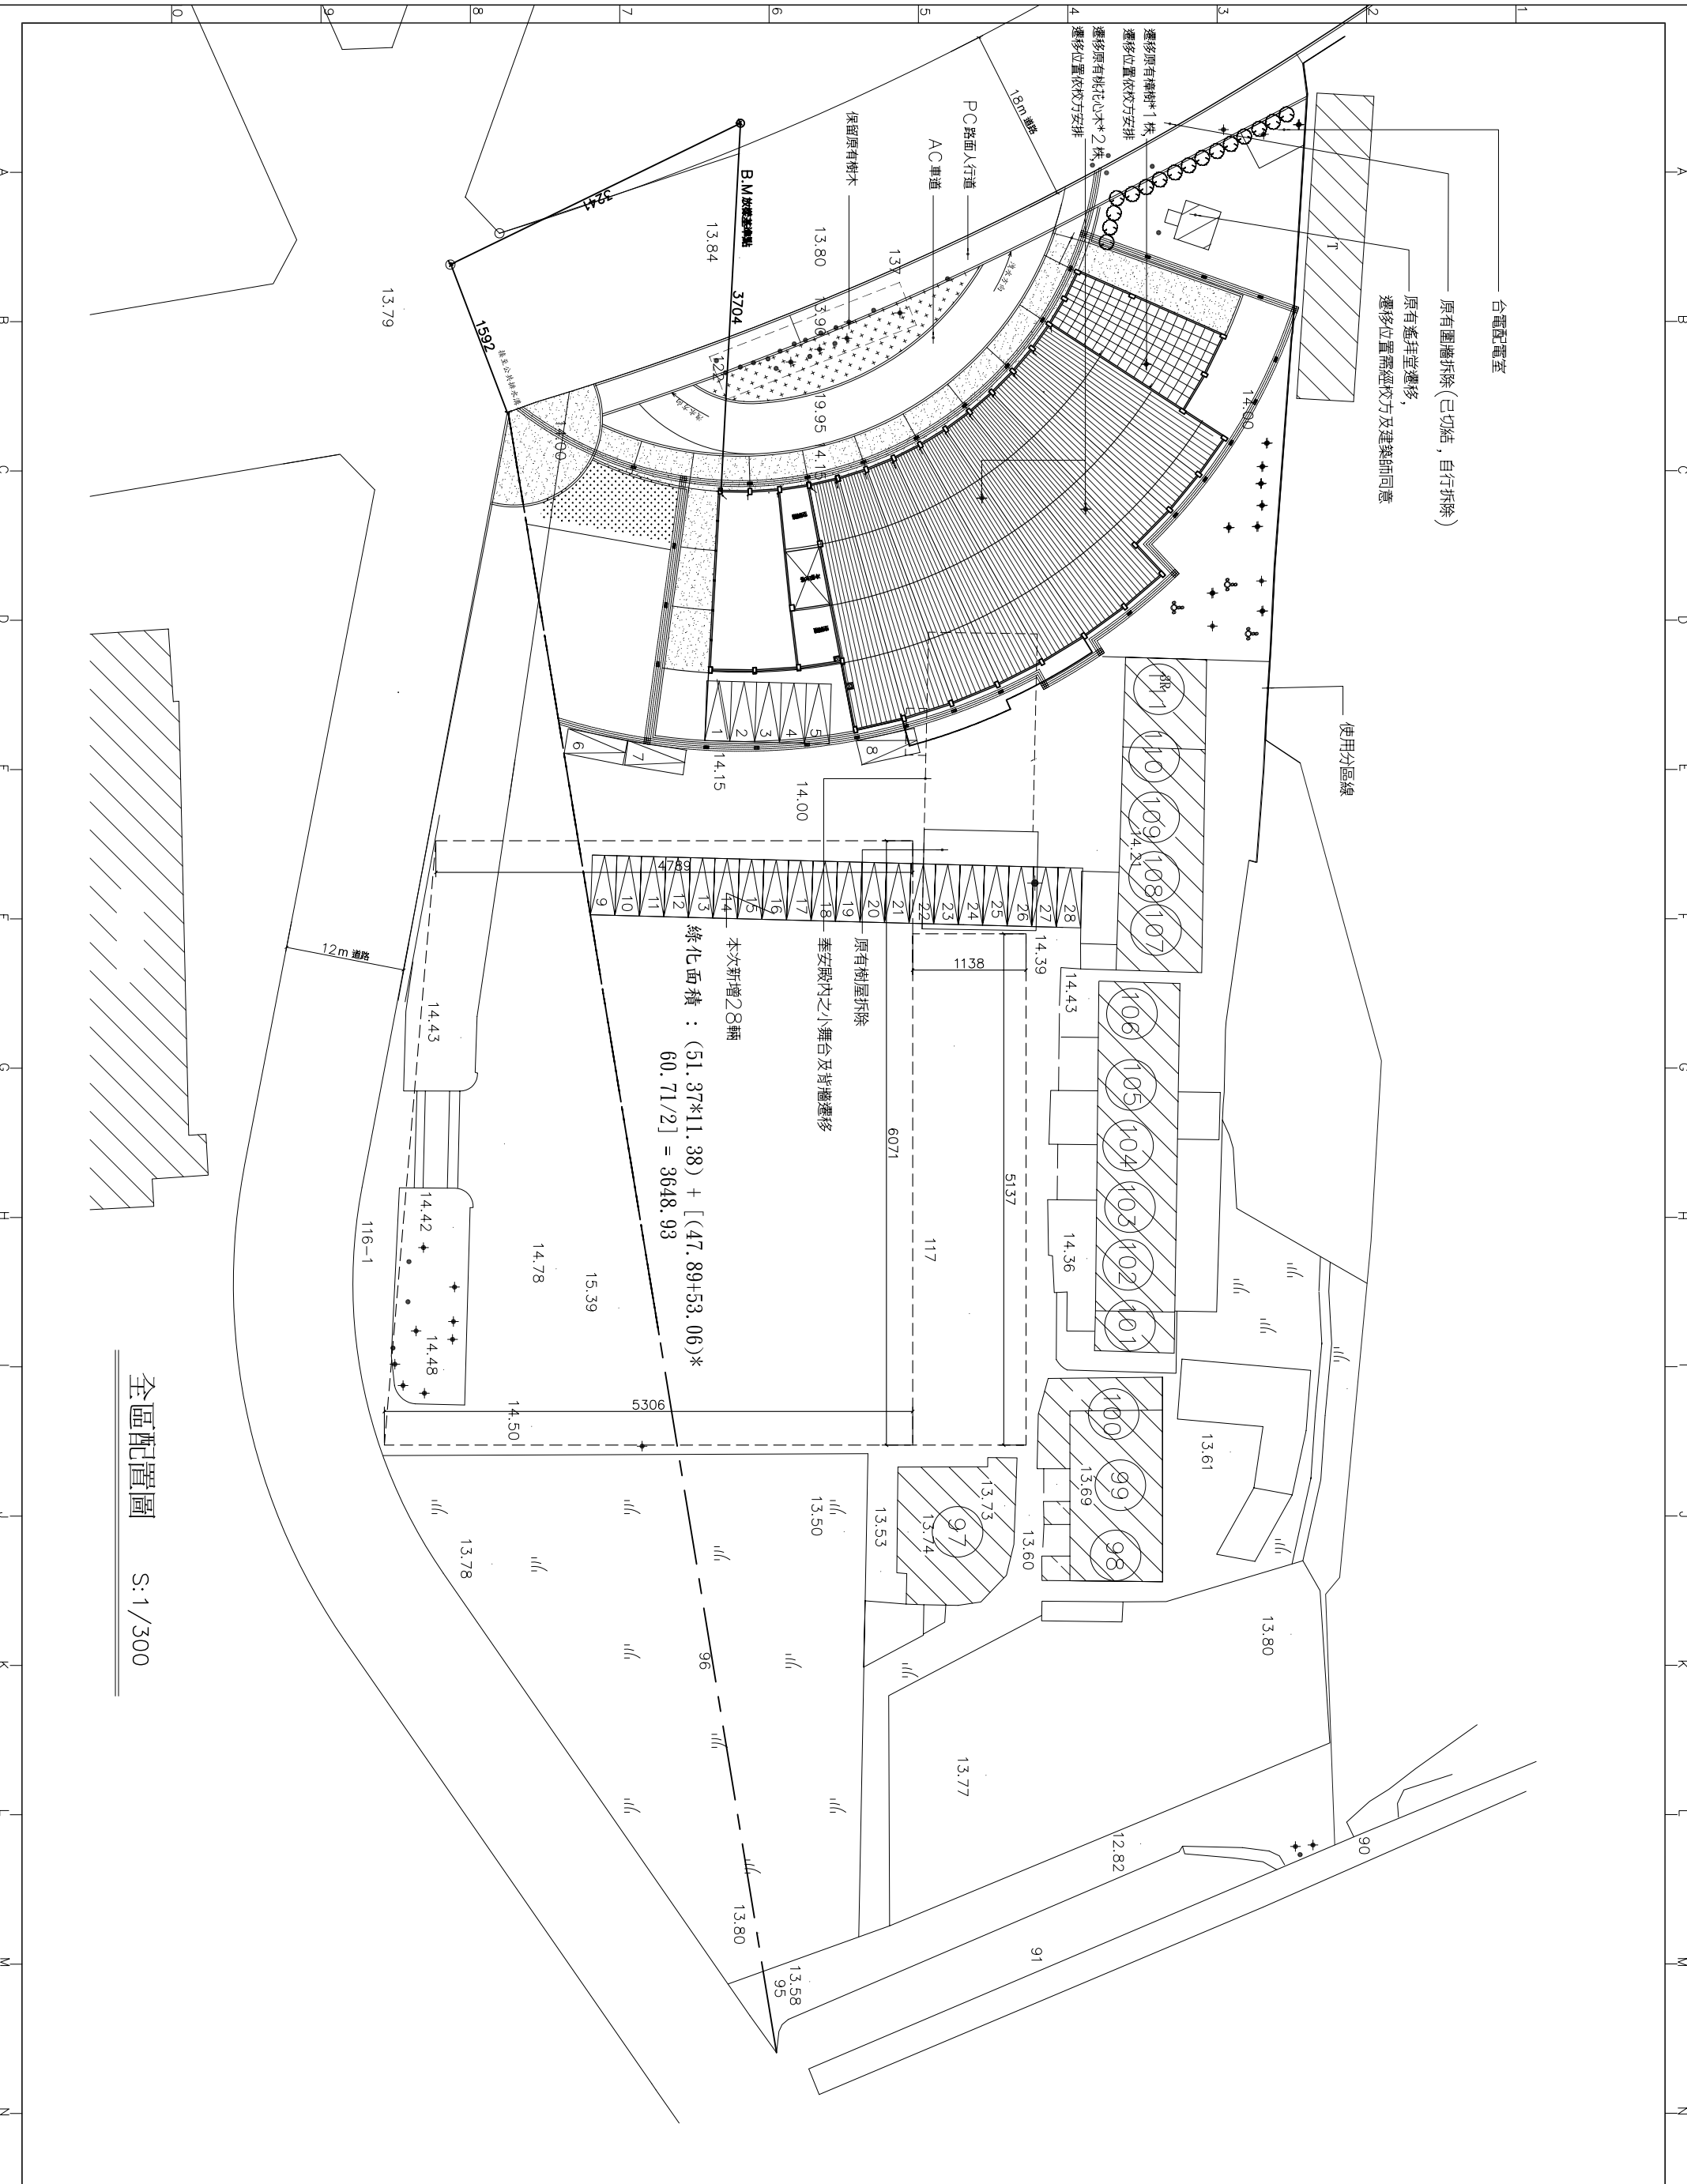

綠化面積 : (51.37*11.38) + [(47.89+53.06)*
60.71/2] = 3648.93

本次新增28種

原有樹屋拆除
奉安殿內之小舞台及背牆遷移